


Blijkvloers  
BLOK A



NULPEIL  
BLOK A: 10.74 / 81.80  
BLOK B: 10.44 / 81.50  
BLOK C: 10.64 / 81.70

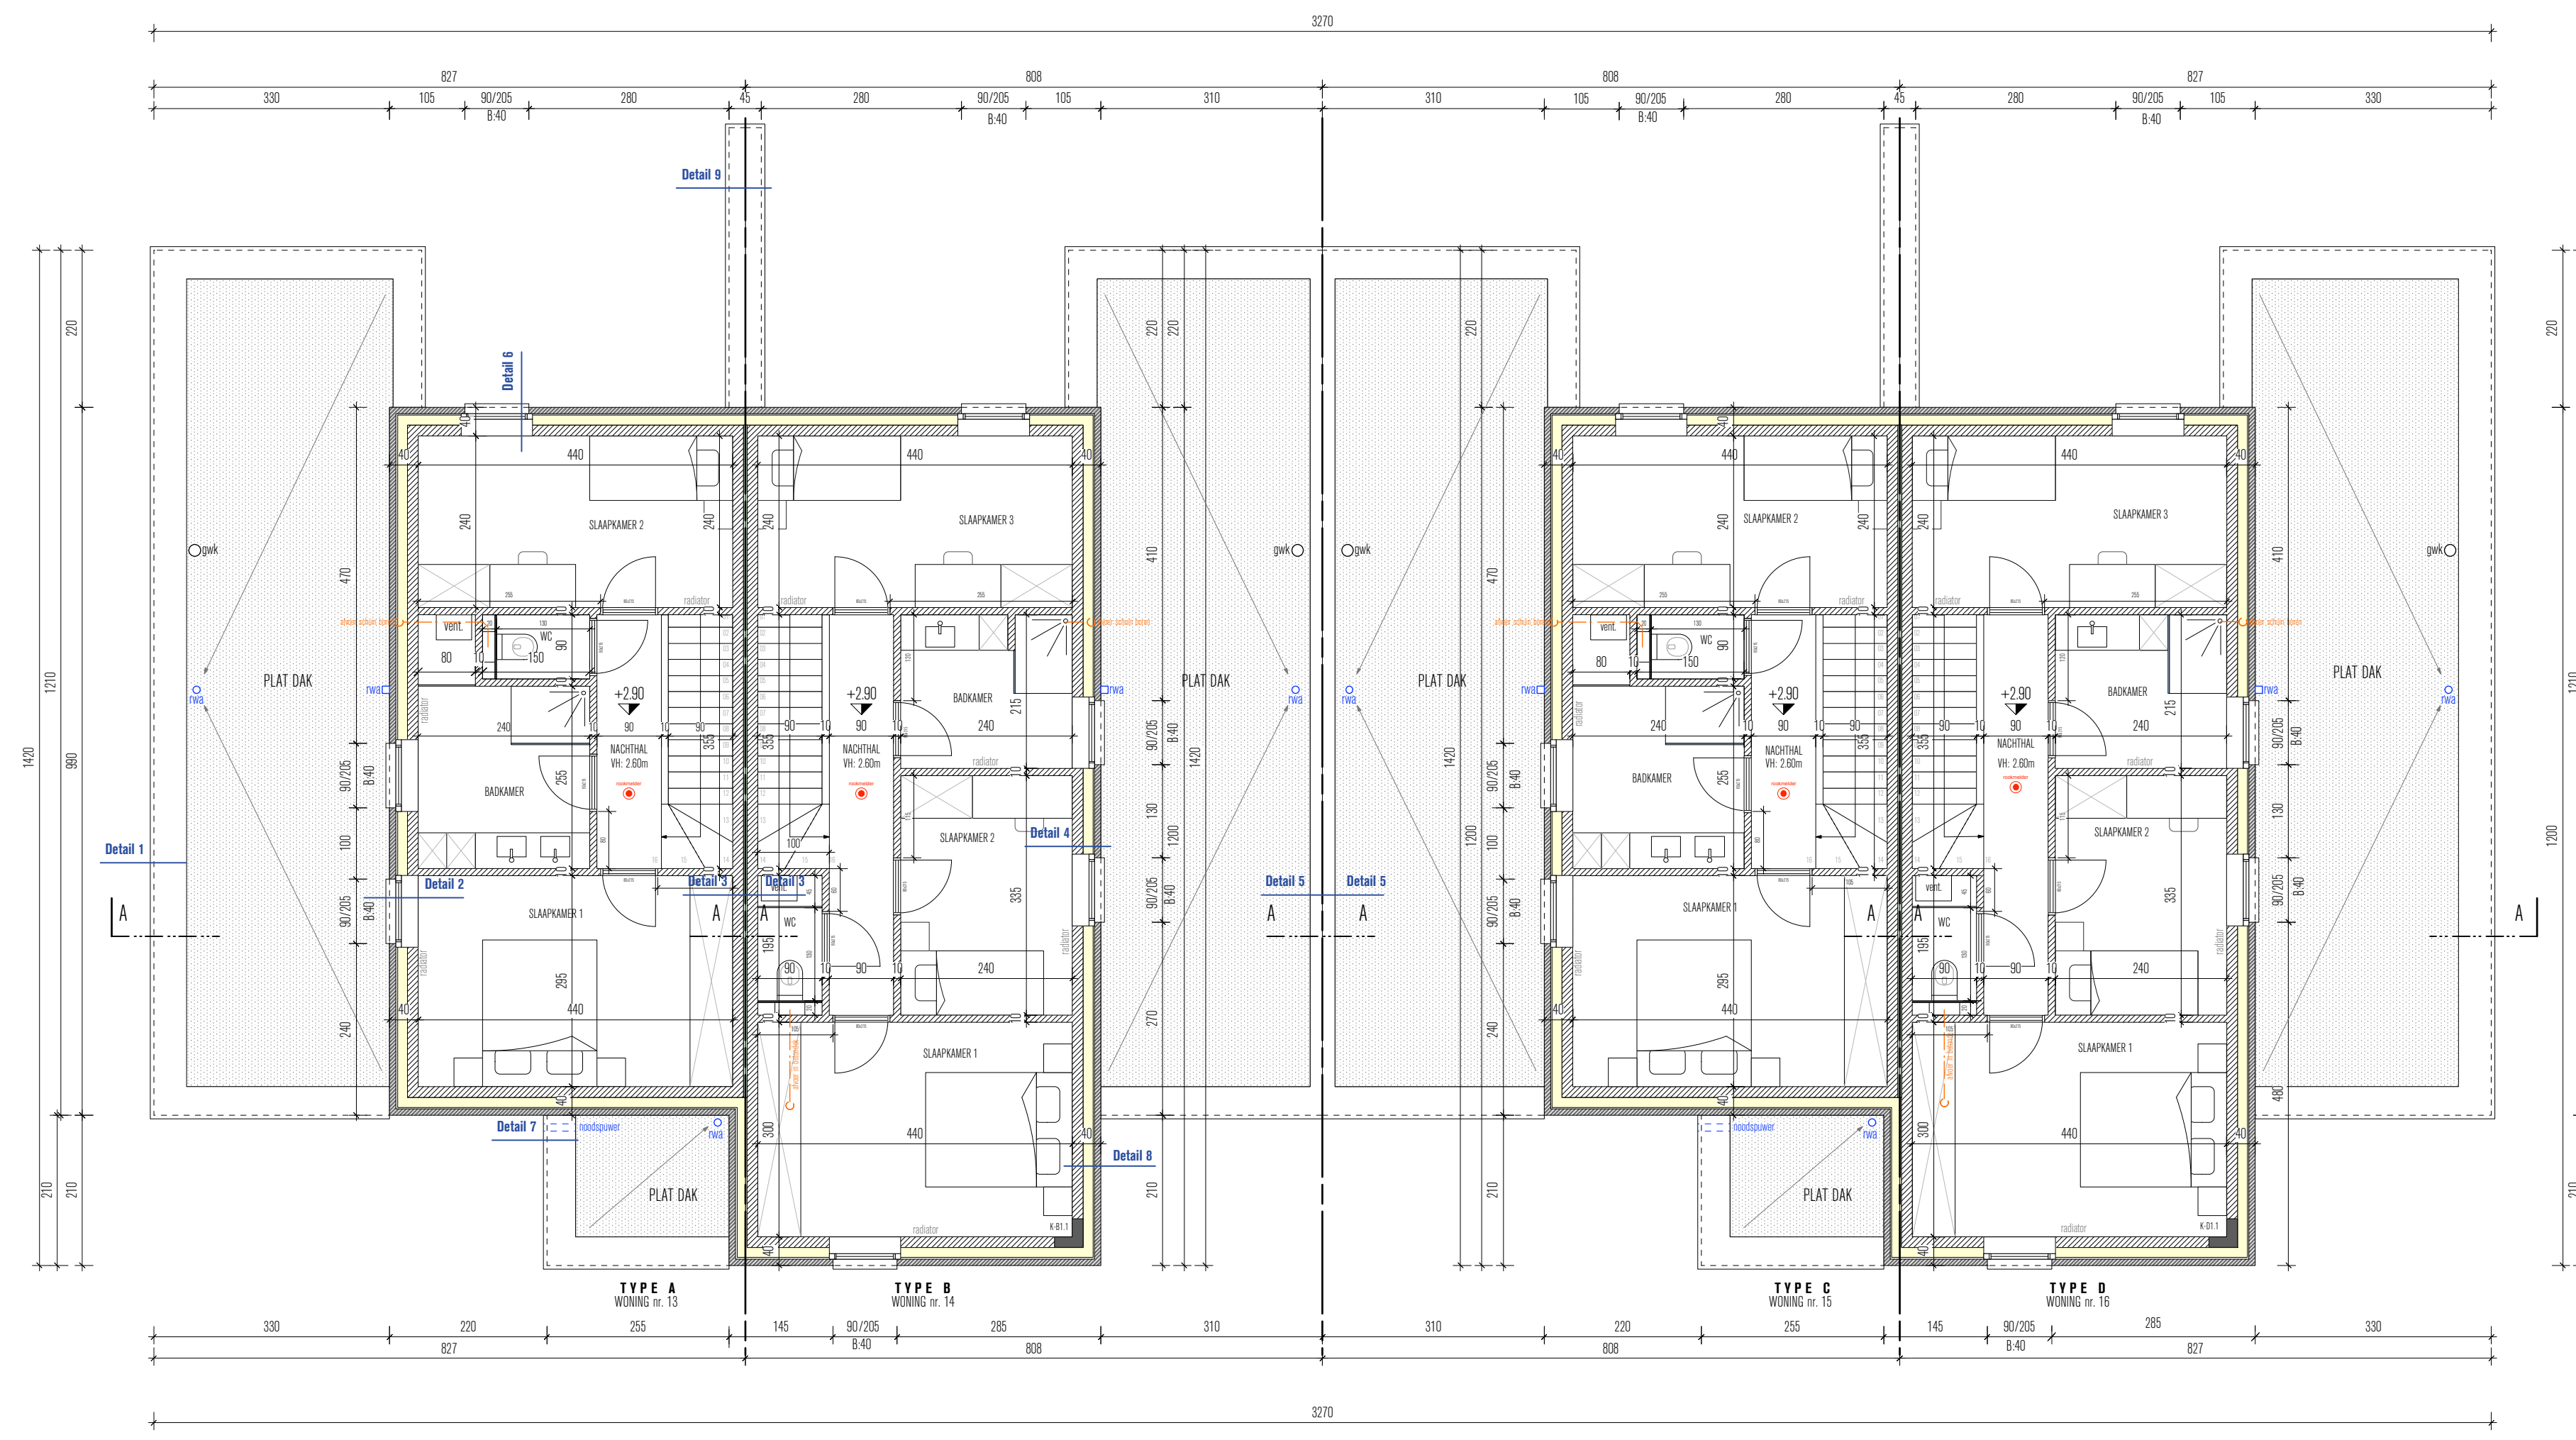


Verdieping 1  
BLOK A

LEGENDE VAN MATERIALEN

- GEKLEEFD
- SMELTBLOK / SILICAKISTEN
- BETONBLOK - VOL
- BETONBLOK - HOL
- CELLEMBETON
- BETON
- THERMISCHE ISOLATE
- SCHUWINGSMATRIJZ ISOLATE
- THERMISCHE AFKESSTROE
- TERRAS
- KIEZEL VERBODING / PLAT DAK - GRONDREIANTING

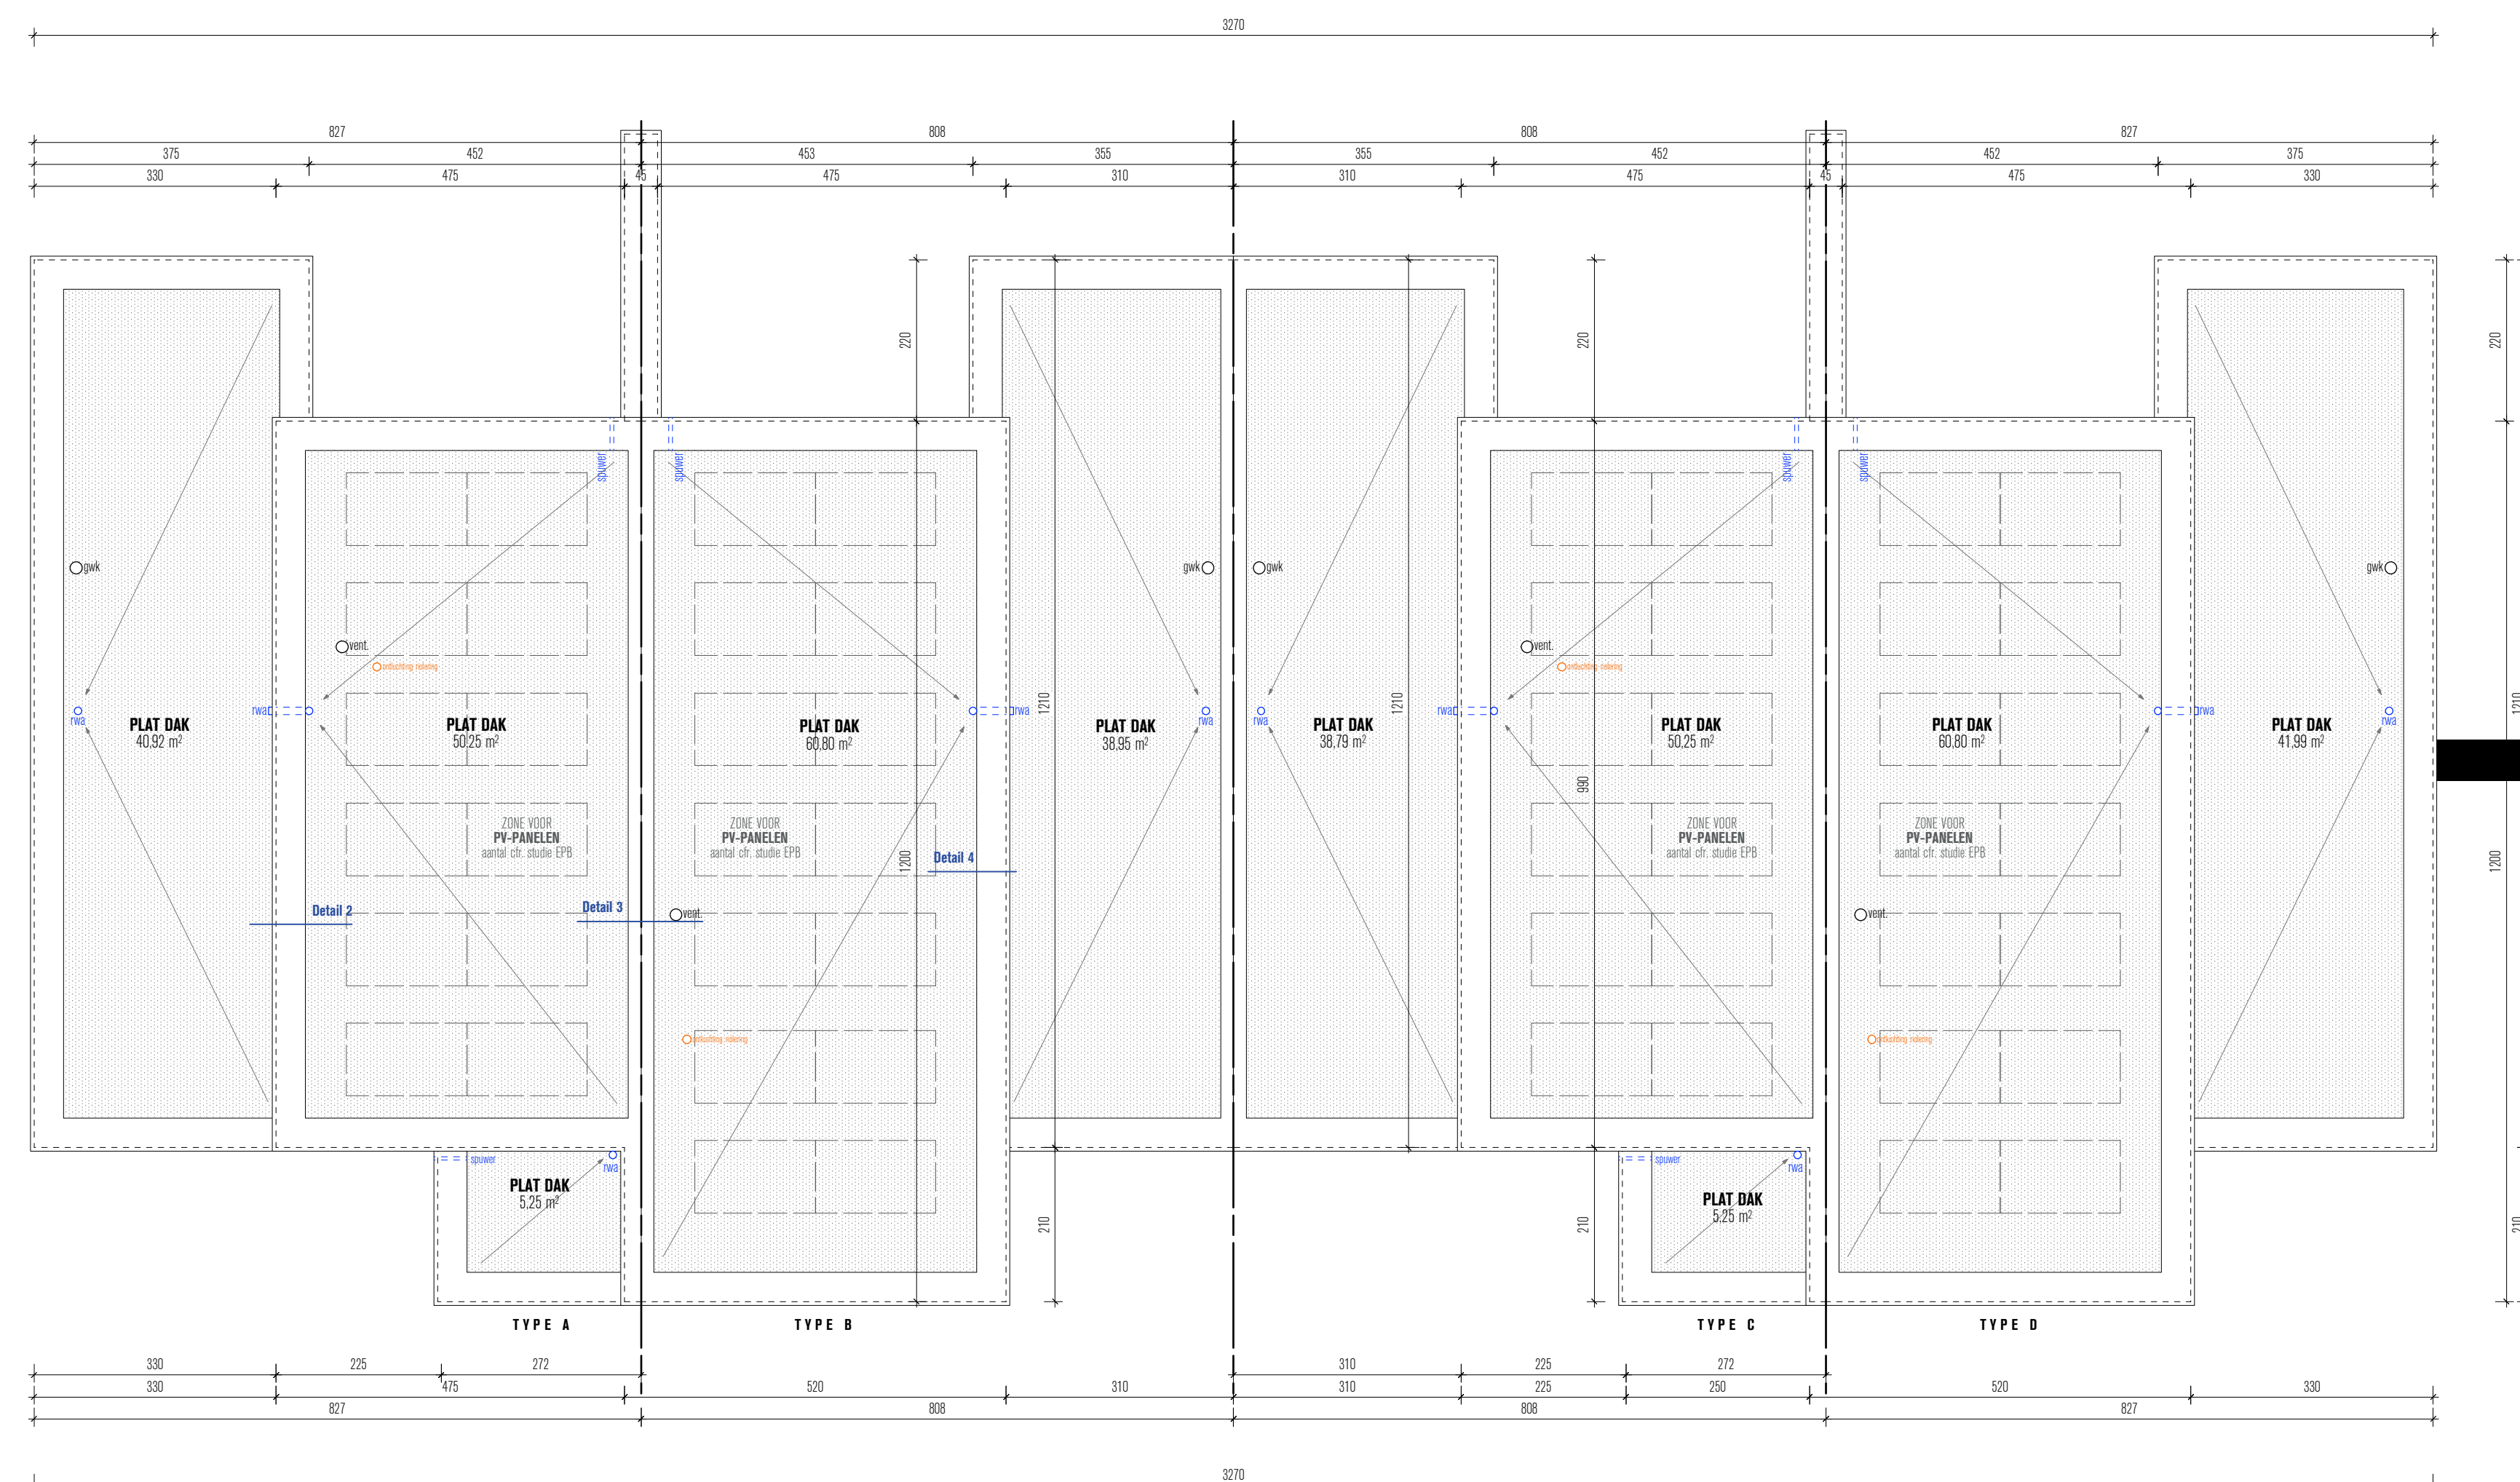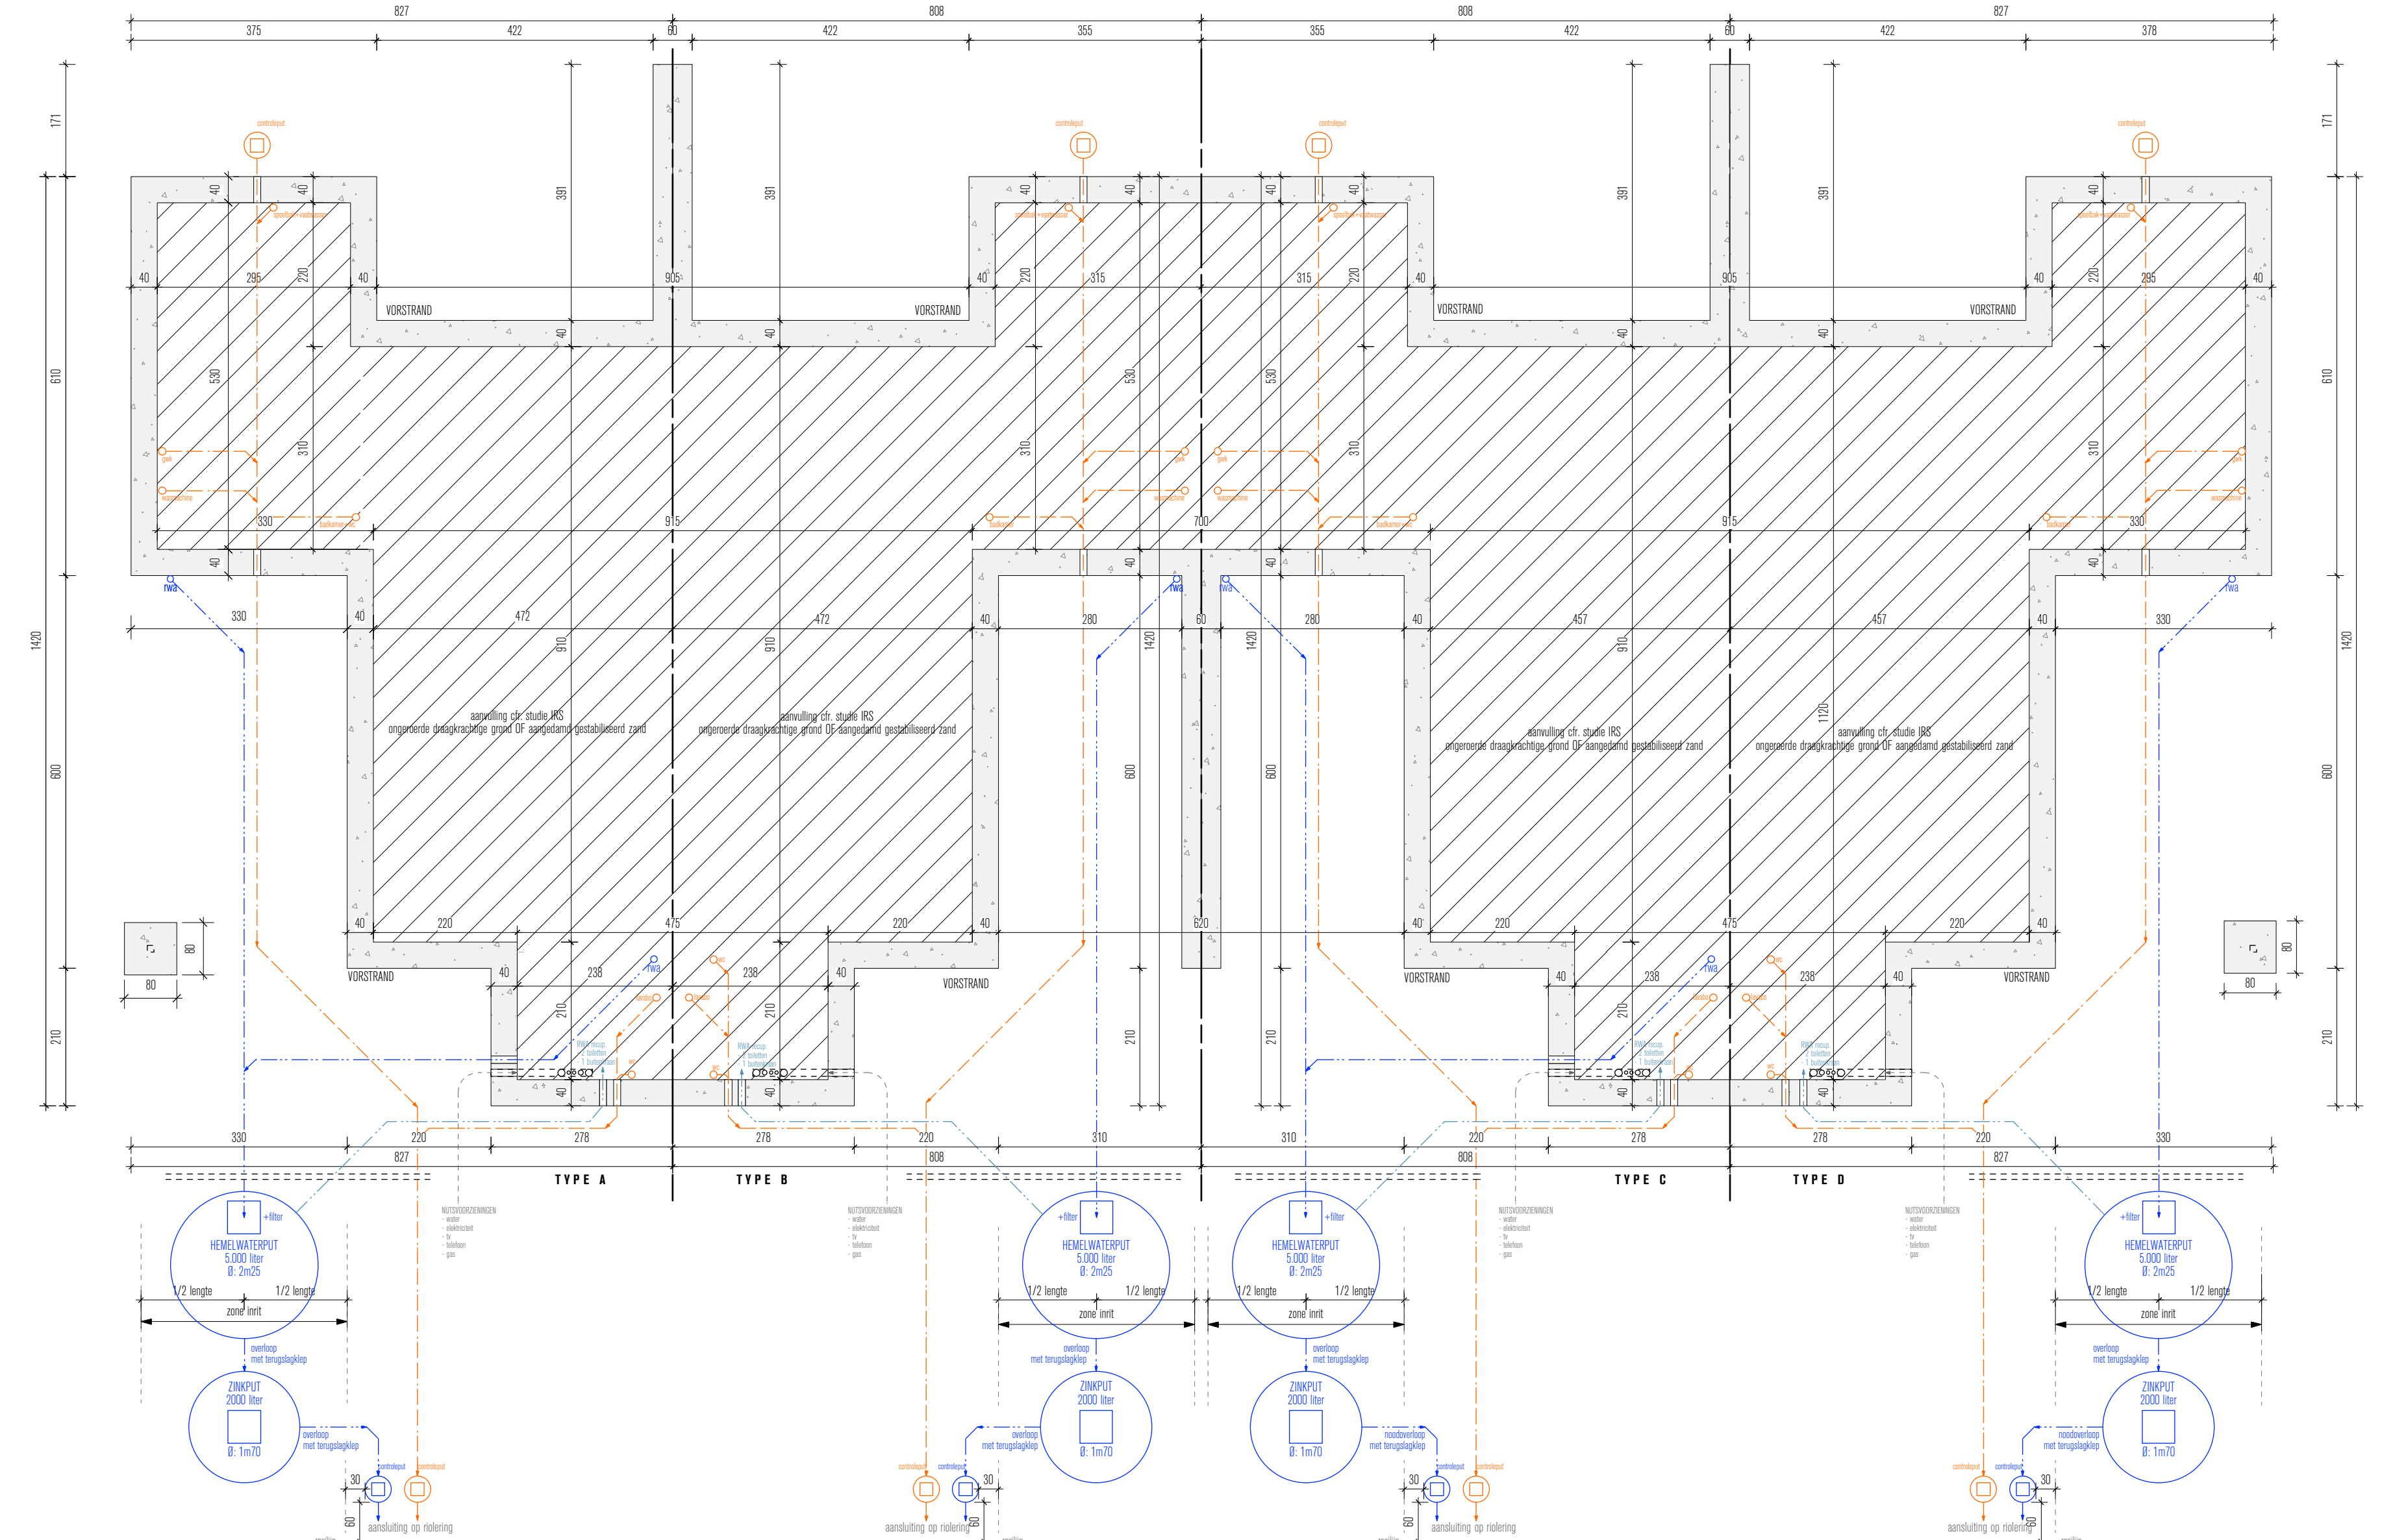

Dakenplan  
BLOK A

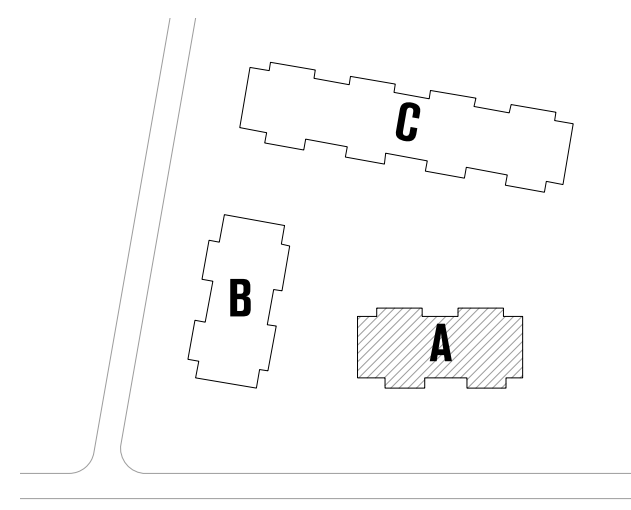

ARCHITECTENBUREAU PCP CVBA

UITVOERINGSDOSSIER  
NIEUWBOUW 16 GESCHAKELDE WONINGEN

OPDRACHTGEVER  
SOM PROJECT  
Van Dorik 16  
B-3500 Hasselt  
info@somvastgoed.be  
011 / 280 080

BOUWTERMIN  
Weg naar As / Mispelaerstraat  
B-3500 Genk

ARCHITECT  
Architectenbureau PCP CVBA  
Emiel Van Dorenbein ES  
B-3500 Genk  
+32 (0)85 700 400  
www.pcp-architects.be  
info@pcp-architects.be

DATUM  
03/02/2020

SCHAAL  
1/75

DOSSIERNUMMER  
10.PCP.22

REVISIE  
A. wijzigingen RS  
B. wijzigingen RS + woning nr 6  
C. wijzigingen tm verticaal metalwerk